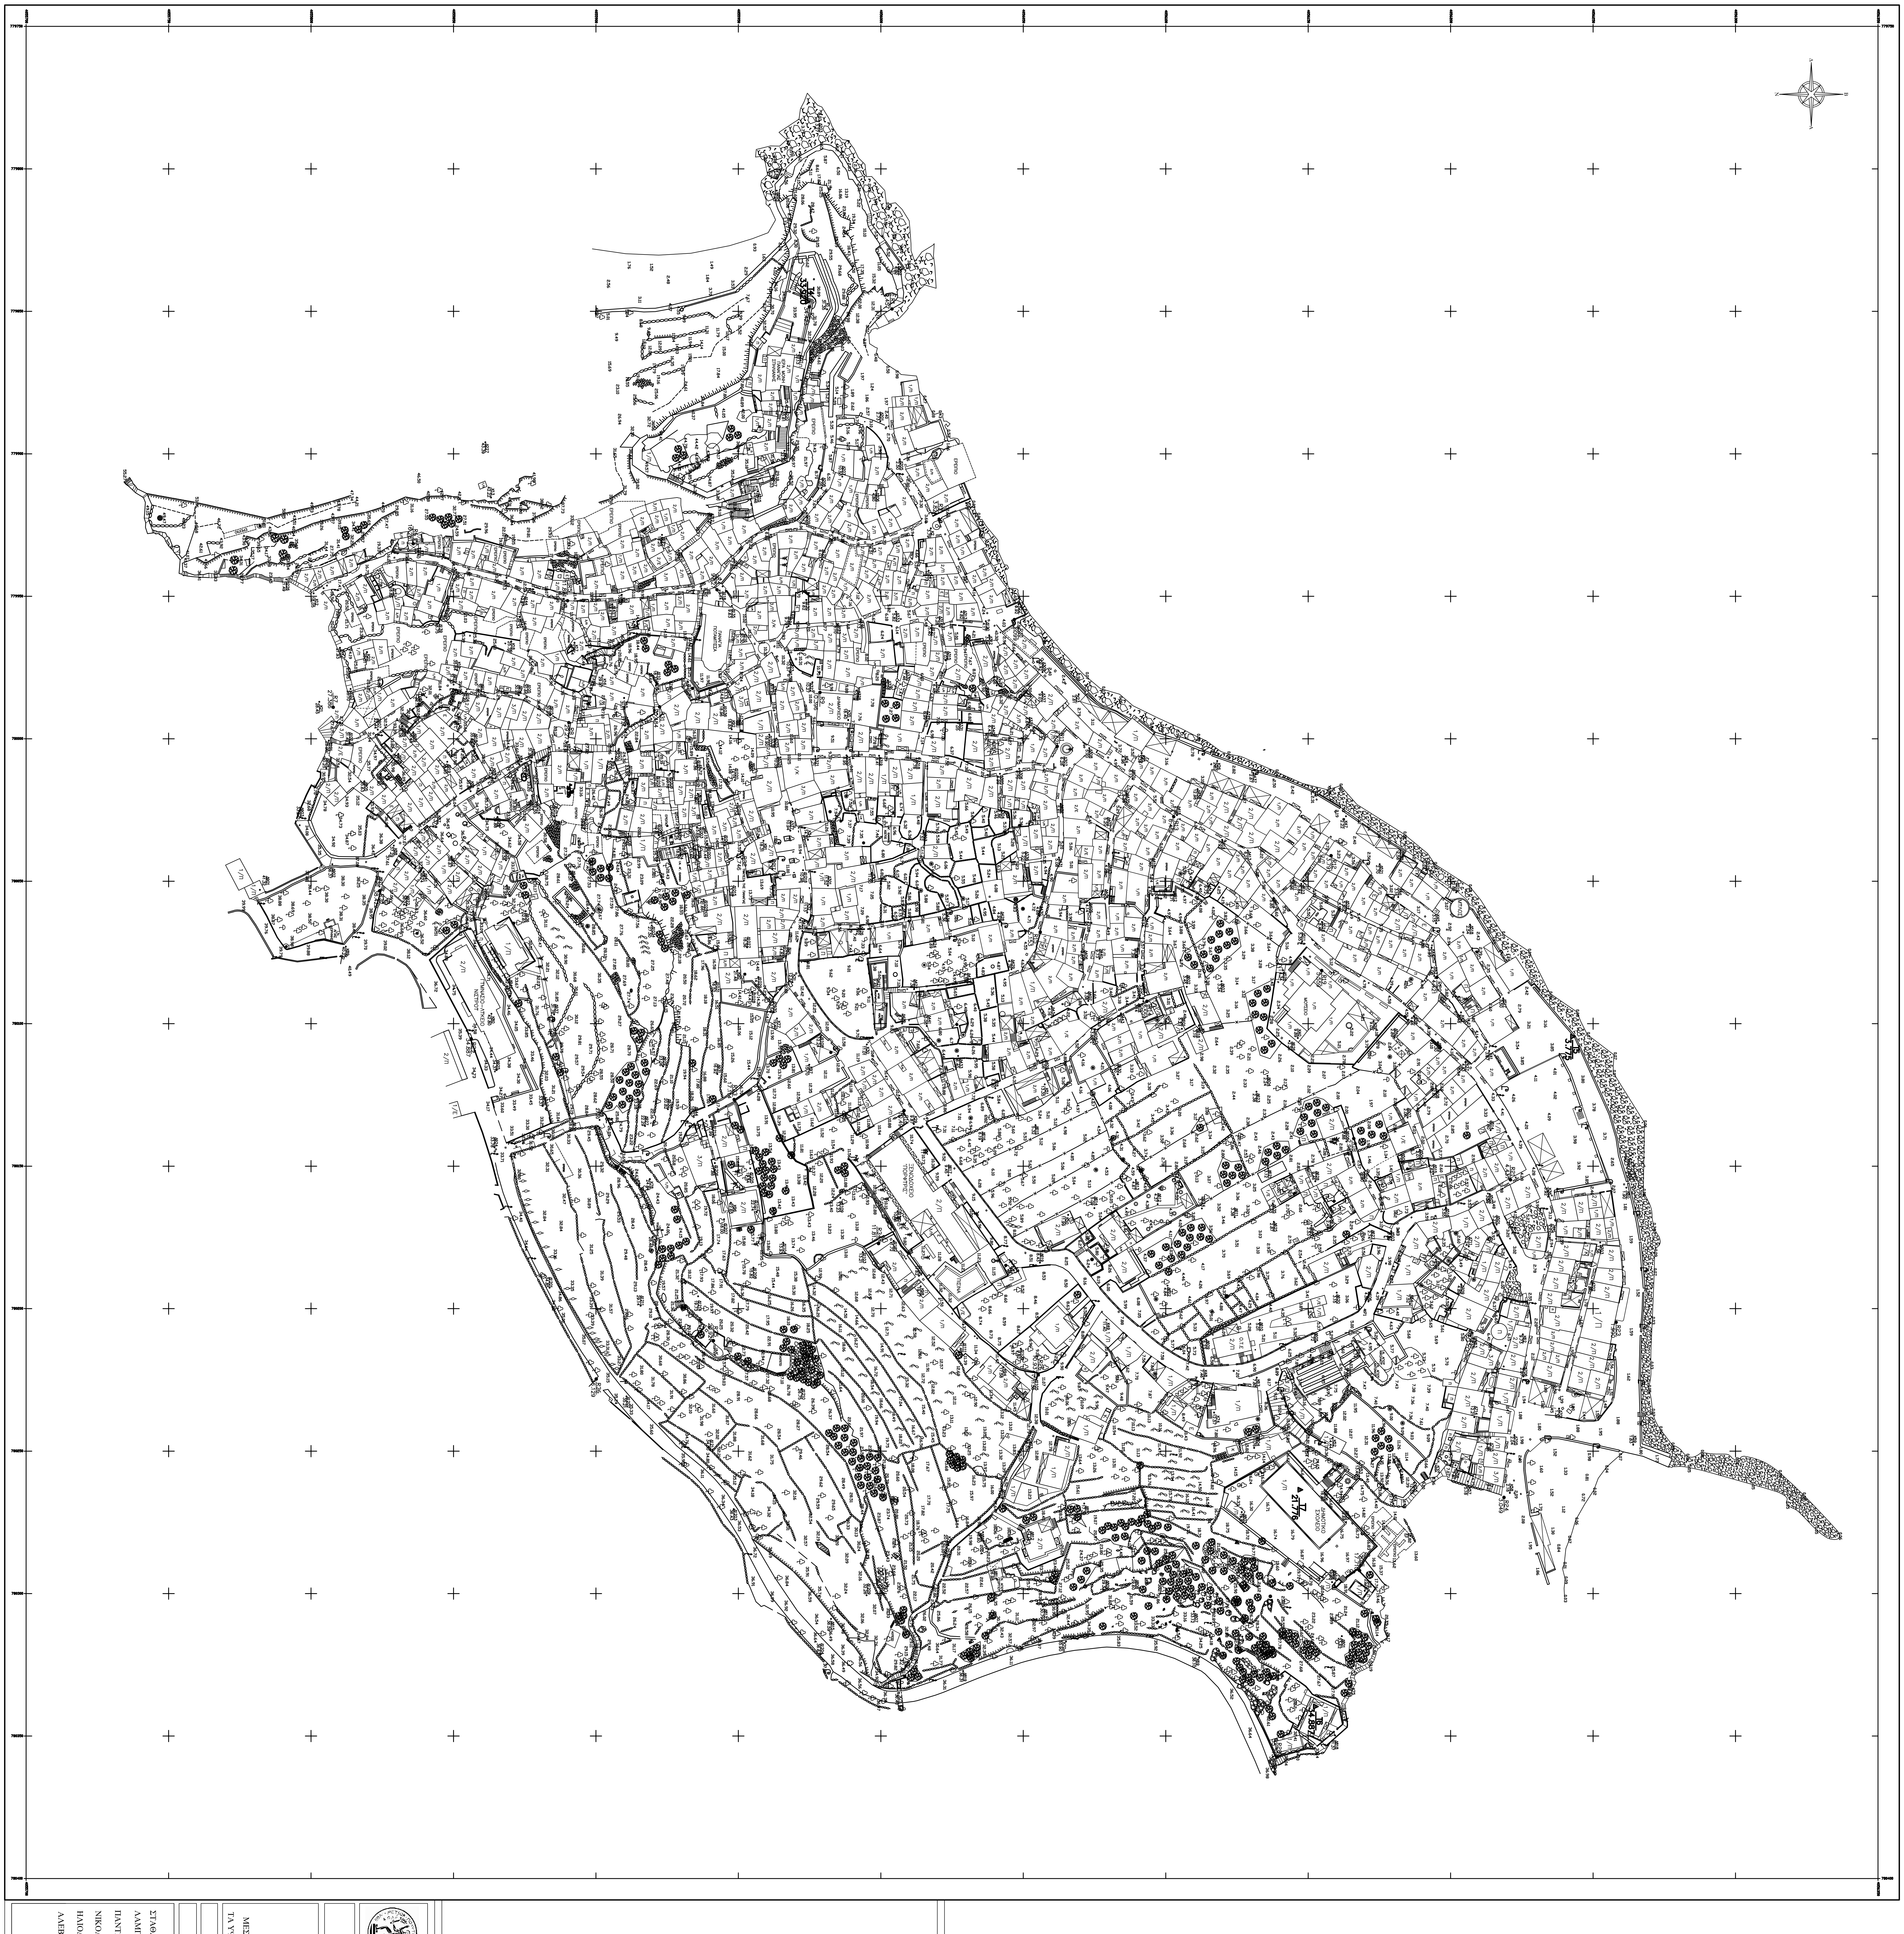

ΕΘΝΙΚΟ ΜΕΤΣΟΒΙΟ ΠΟΛΥΤΕΧΝΕΙΟ

ΣΧΟΛΗ ΑΓΡΟΝΟΜΩΝ - ΤΟΠΟΓΡΑΦΩΝ ΜΗΧΑΝΙΚΩΝ
ΕΡΓΑΣΤΗΡΙΟ ΓΕΝΙΚΗΣ ΓΕΩΔΑΙΣΙΑΣ
ΜΕΓΑΛΕΣ ΓΕΩΔΑΙΤΙΚΕΣ ΑΣΚΗΣΕΙΣ ΙΙ

ΤΟΠΟΓΡΑΦΙΚΟ ΔΙΑΓΡΑΜΜΑ

ΟΙΚΙΣΜΟΥ ΜΑΝΔΡΑΚΙΟΥ ΔΗΜΟΥ ΝΙΣΥΡΟΥ

ΣΥΣΤΗΜΑ ΑΝΑΦΟΡΑΣ : ΕΓΣΑ'87
DATUM : ΔΙΟΝΥΣΟΥ
ΕΛΛΕΙΨΟΕΙΔΕΣ : GRS 80
ΠΡΟΒΟΛΗ : ΕΓΚΑΡΣΙΑ ΜΕΡΚΑΤΟΡΙΚΗ
ΣΥΝΤ. ΚΛΙΜΑΚΑΣ : Κο = 0.9996
Φ.Χ. 1 : 50000 ΝΗΣΟΣ ΝΙΣΥΡΟΣ
ΑΡΧΗ ΣΥΝΤΕΤ. : $\varphi_o = 0°$, $\lambda_o = 24°$
ΜΕΣΟΣ ΣΥΝΤ.ΚΛΙΜΑΚΑΣ ΠΕΡΙΟΧΗΣ ΑΠΟΤΥΠΩΣΗΣ: Κ = 1.0005651
ΤΑ ΥΨΟΜΕΤΡΑ ΑΝΑΦΕΡΟΝΤΑΙ ΣΤΟ ΕΘΝΙΚΟ ΣΥΣΤΗΜΑ ΥΨΟΜΕΤΡΩΝ

ΚΛΙΜΑΚΑ 1 : 500

ΗΜΕΡΟΜΗΝΙΑ : ΙΟΥΛΙΟΣ 2009, 2010, 2011, 2012,2013, 2014

ΕΠΙΒΛΕΠΟΝΤΕΣ ΜΗΧΑΝΙΚΟΙ

ΣΤΑΘΑΣ ΔΗΜΟΣΘΕΝΗΣ	Καθηγητής Ε.Μ.Π
ΛΑΜΠΡΟΥ ΕΥΑΓΓΕΛΙΑ	Δρ. Αγρ. Τοπογράφος Μηχ. Ε.Μ.Π Αναπληρώτρια Καθηγήτρια Ε.Μ.Π
ΠΑΝΤΑΖΗΣ ΓΕΩΡΓΙΟΣ	Δρ. Αγρ. Τοπογράφος Μηχ. Ε.Μ.Π Αναπληρωτής Καθηγητής Ε.Μ.Π
ΝΙΚΟΛΙΤΣΑΣ ΚΩΝ/ΝΟΣ	Διπλ. Αγρ. Τοπογράφος Μηχ. Ε.Μ.Π Υποψήφιος Διδάκτωρ Ε.Μ.Π
ΗΛΙΟΔΡΟΜΙΤΗΣ ΑΘΑΝΑΣΙΟΣ	Διπλ. Αγρ. Τοπογράφος Μηχ. Ε.Μ.Π Υποψήφιος Διδάκτωρ Ε.Μ.Π
ΑΛΕΒΙΖΑΚΟΥ ΕΛΕΝΗ-ΓΕΩΡΓΙΑ	Διπλ. Αγρ. Τοπογράφος Μηχ. Ε.Μ.Π Υποψήφια Διδάκτωρ Ε.Μ.Π

Ευρωπαϊκή Ένωση
Ευρωπαϊκό Κοινωνικό Ταμείο
ΕΠΙΧΕΙΡΗΣΙΑΚΟ ΠΡΟΓΡΑΜΜΑ
ΕΚΠΑΙΔΕΥΣΗ ΚΑΙ ΔΙΑ ΒΙΟΥ ΜΑΘΗΣΗ
επένδυση στην κοινωνία της γνώσης
ΥΠΟΥΡΓΕΙΟ ΠΑΙΔΕΙΑΣ ΚΑΙ ΘΡΗΣΚΕΥΜΑΤΩΝ
ΕΙΔΙΚΗ ΥΠΗΡΕΣΙΑ ΔΙΑΧΕΙΡΙΣΗΣ
ΕΣΠΑ 2007-2013
ΕΥΡΩΠΑΪΚΟ ΚΟΙΝΩΝΙΚΟ ΤΑΜΕΙΟ
Με τη συγχρηματοδότηση της Ελλάδας και της Ευρωπαϊκής Ένωσης

ΥΠΟΜΝΗΜΑ

T4 33.920	Τριγωνομετρικό σημείο
K11 1.79	Πολυγωνομετρικό σημείο
R1 2.457	Υψομετρική αφετηρία
10.23	Υψόμετρο σημείου
	Στύλος ΔΕΗ
	Στύλος ΟΤΕ
	Στύλος φωτισμού
	Μανδρότοιχος
	Ξερολιθιά
	Συρματόπλεγμα
	Χωματόδρομος
	Φυσικό πρανές
	Πηγάδι
	Βεράντα στεγασμένη
	Βεράντα μη στεγασμένη
1/Π	Κτίσμα μονώροφο πλακοσκεπές
1/Κ	Κτίσμα μονώροφο κεραμοσκεπές
1/Ε	Κτίσμα μονώροφο με σκεπή από ελενίτ
	Κτίσμα υπό κατασκευή
ΕΡΕΙΠΙΟ	Ερείπιο
	Πεύκο
	Ελιά
	Φοίνικας
	Δένδρο (Γενικά)
	Αμπέλι
	Κυπαρίσσι
	Θάμνος
	Σωρός από πέτρες
	Ακτογραμμή
	Φρεάτιο
	Δέστρα
	Βράχια
	Ρέμα